


REZIDENCE PROKOPSKÁ VYHLÍDKA

> Byt
> B.1.2


> Dispozice
> 4 + kk

> Patro
> 1 (1.NP)



> Schéma půdorys

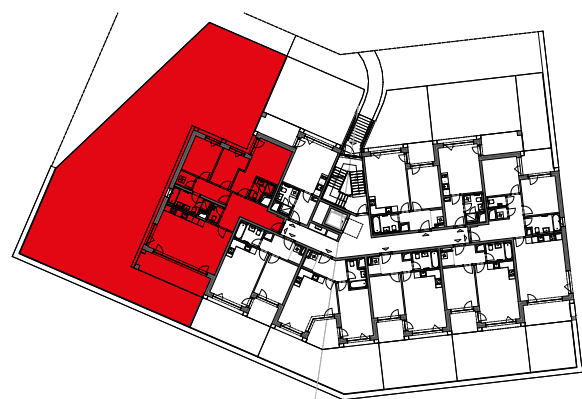

> Schéma řez

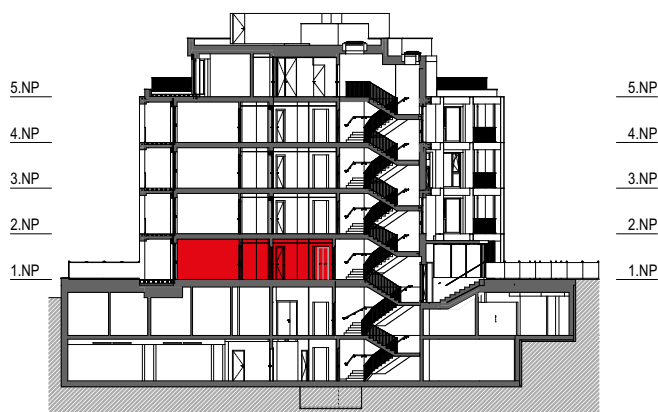

> Schéma situace

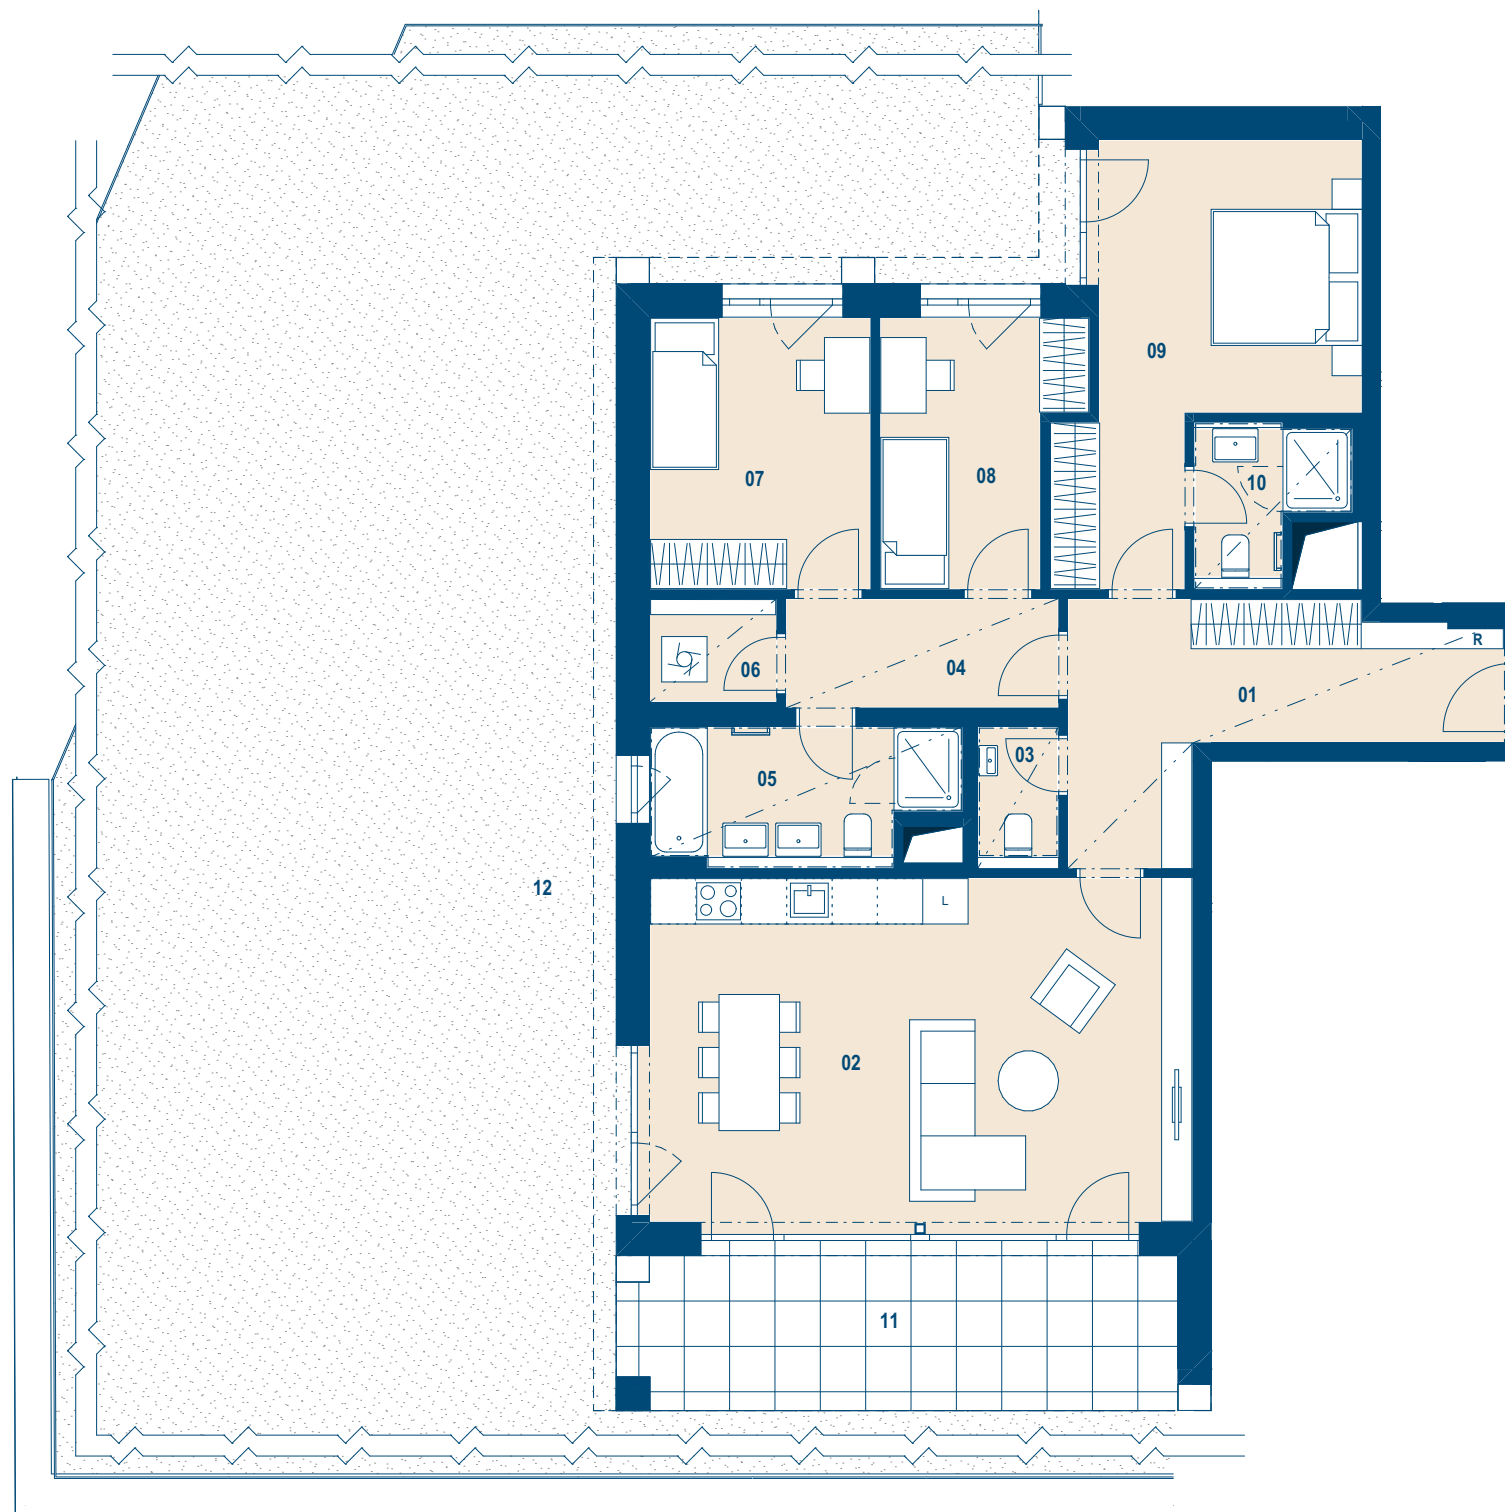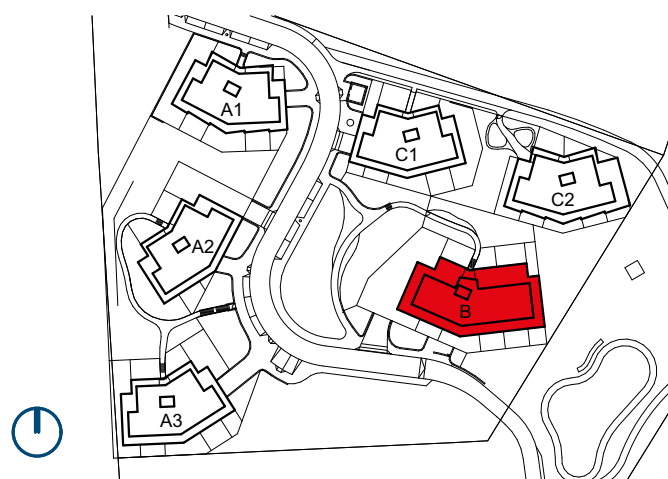

č.m.		m ²
01	Předsíň	13,4
02	Obývací pokoj	33,8
03	WC	1,7
04	Chodba	5,6
05	Koupelna	6,4
06	Komora	2,2
07	Pokoj	10,4
08	Pokoj	8,3
09	Ložnice	16,8
10	Koupelna	3,2
CELKOVÁ UŽITNÁ PLOCHA		101,8
PODLAHOVÁ PLOCHA		108,8
11	Terasa	16,0
12	Předzahrádka	319,1

0 1 2 3m



- > Schémata jsou pouze orientační. Zobrazený nábytek, pračka a kuchyňská linka (vč. instalační předstěny) s vybavením nejsou předmětem prodeje.
- > Umístění zařízení bytu je uváděno pouze orientačně, přesná specifikace rozvodů a jejich možného napojení bude určena v prováděcí projektové dokumentaci.
- > Zobrazení povrchů podlah je pouze ilustrativní. Plochy jednotlivých místností v zobrazeném schématu se mohou mírně lišit.
- > Podlahová plocha je podlahovou plochou dle nařízení vlády č. 366/2013, Sb.